

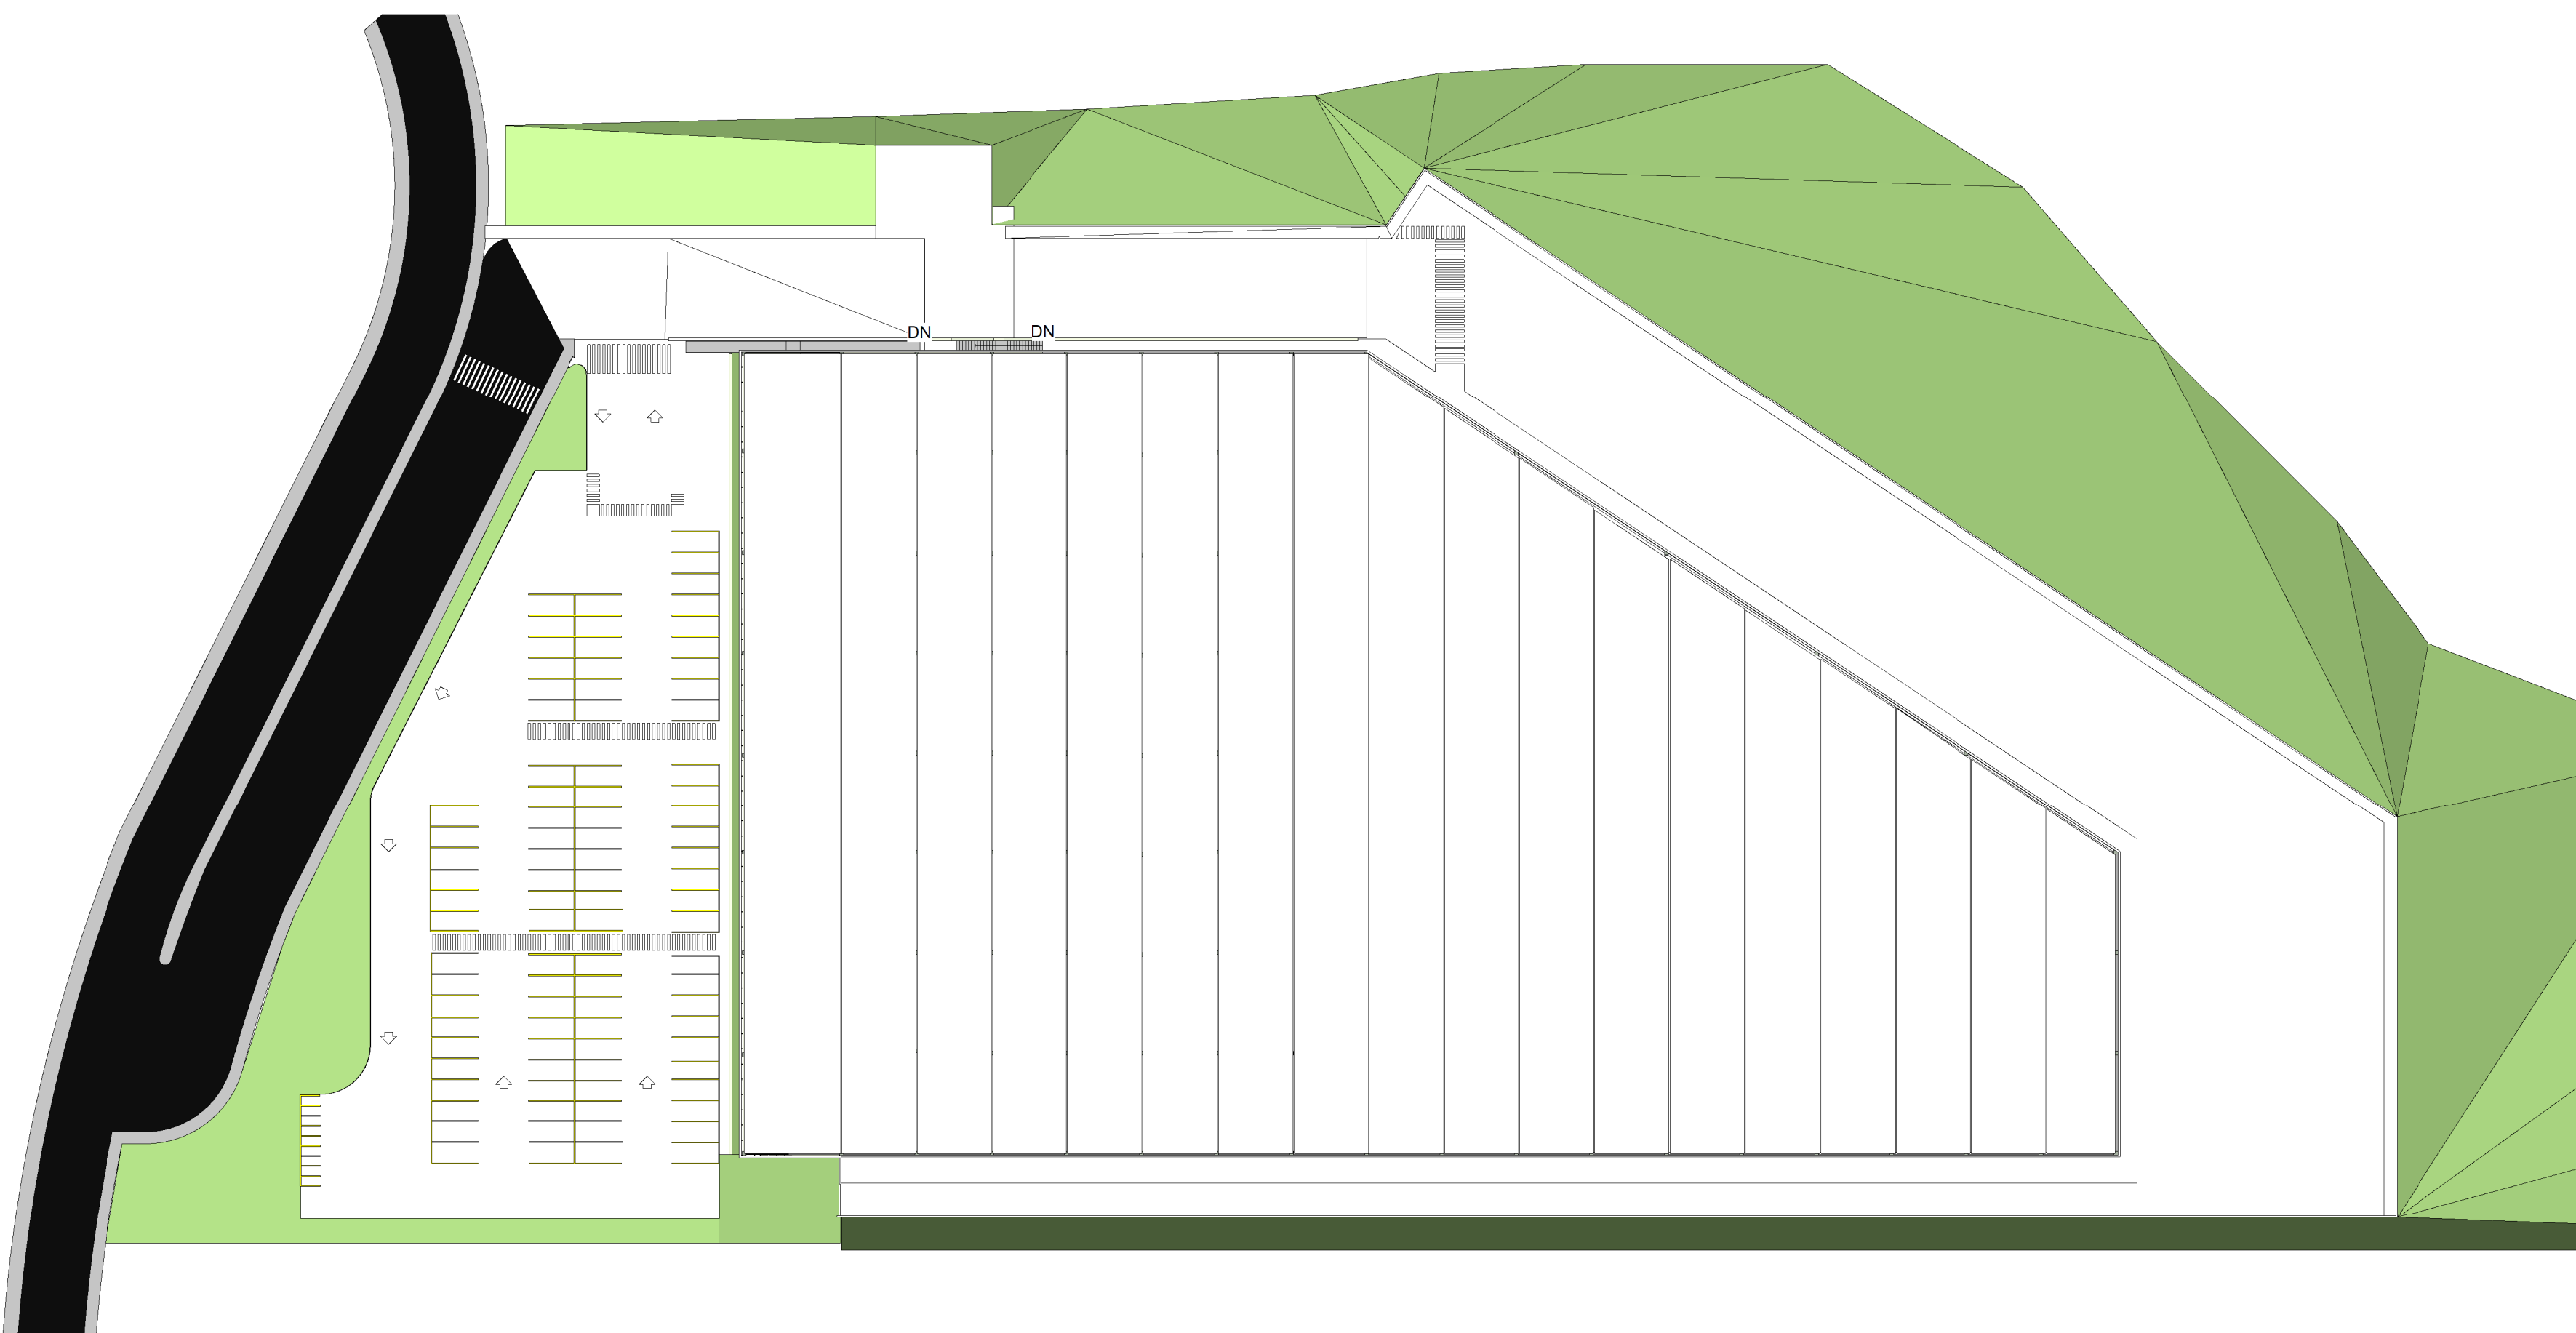


1 TOPOGRAFIA
1 : 2000

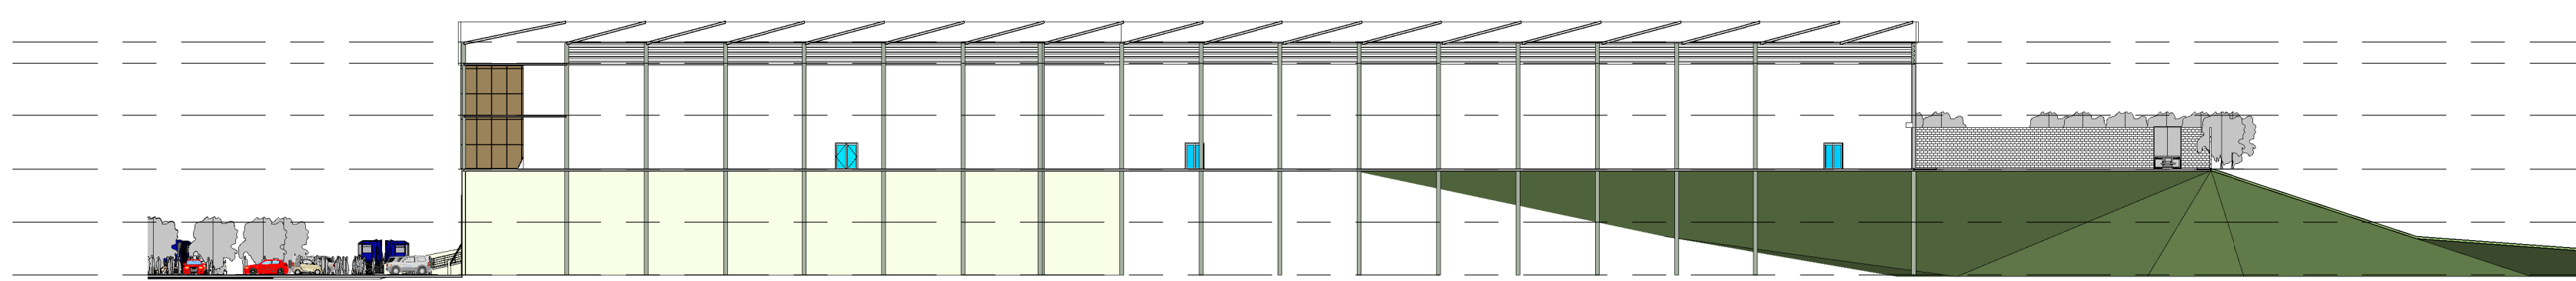

2 IMPLANTAÇÃO
1 : 500

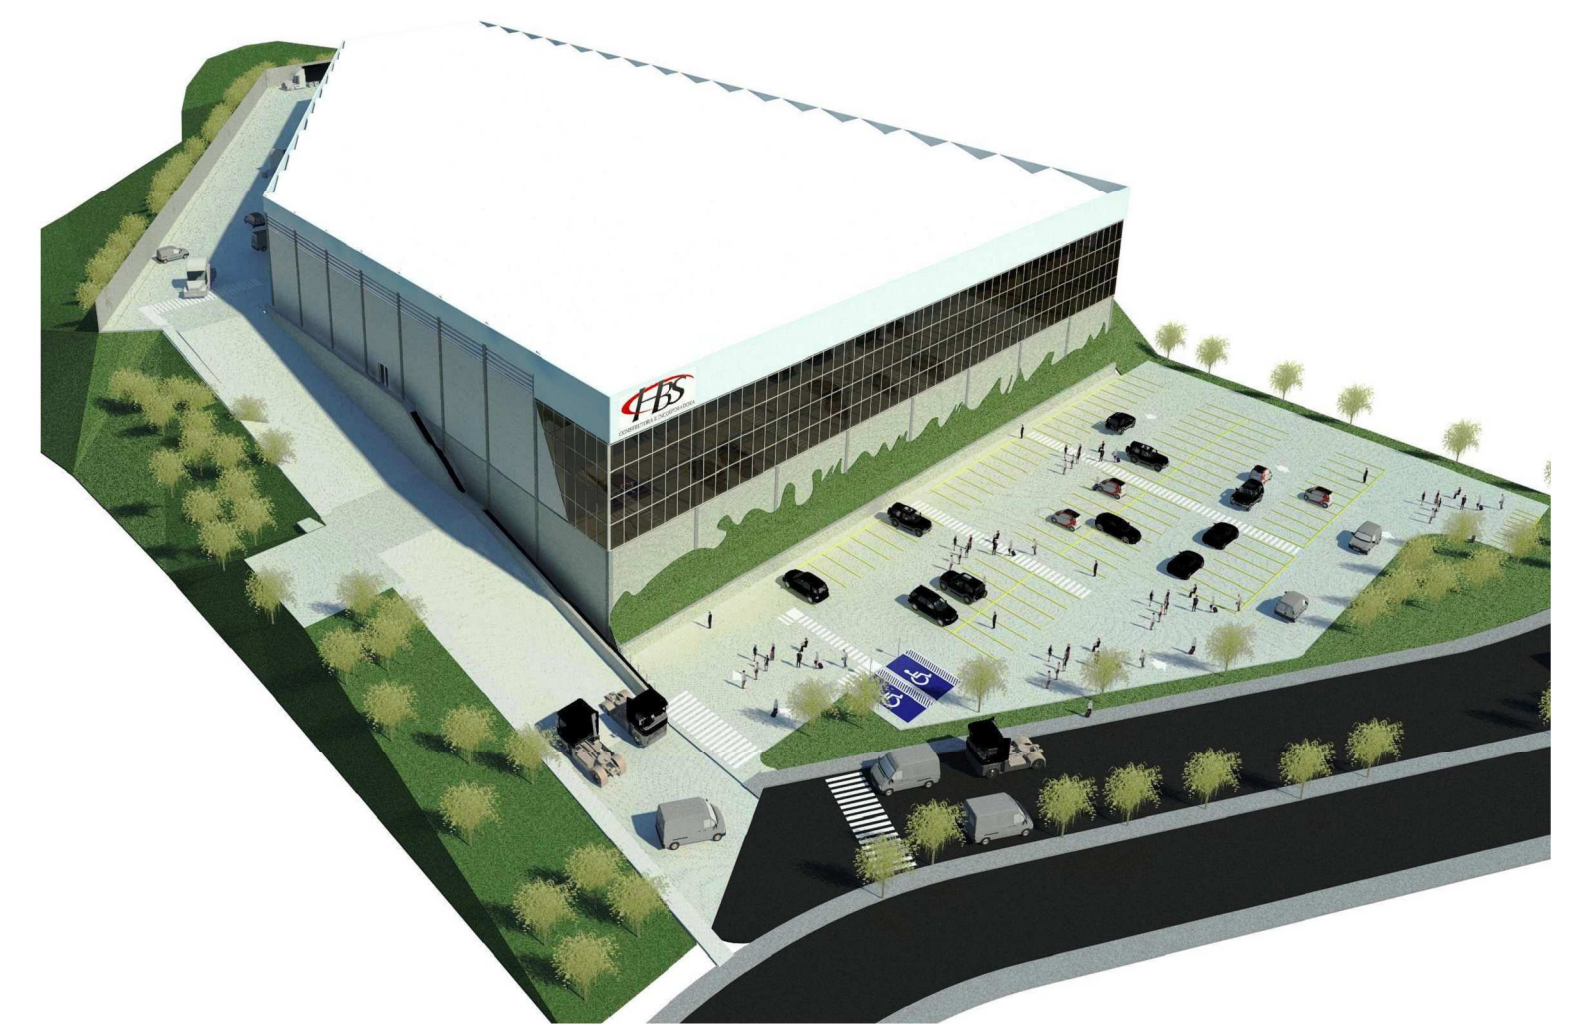

3 Section 1
1 : 500

- Level 5 Cobertura
- Level 4 Nivel Galpão
- Level 3 Piso 15 escritório
- Level 3 Piso 15 galpão
- Level 2 plato 1 us
- Level 1 Pedro Ripoli

		Project Name	
		Unnamed	
SITUAÇÃO SEM ESCALA		Quadro de Áreas	
		Terreno -	49.150m ²
		Área permeável-	35.196m ²
		Área Impermeável-	13.954m ²
		Área circulação-	5.090m ²
		Área Galpão -	8.282m ²
		Área de apoio -	582m ²
Nr Projeto	Project Number	Escritórios -	1.164m ²
Data	Issue Date	Total Construído -	10.028m ²
Projeto	Author	A101	
Aprovado	Checker	Scale	As indicated